


PERFIL INTERPRETATIVO K-K'
PLANIFICADO
 Escalas : V: 1/200
 H: 1/600

QUADRO SÍNTESE

Zona Geotécnica	Descrição	N ^o srt	R.Q.D. (%)	Peso específico γ (kN/m ³)	Ângulo de atrito interno φ ^o (°)	Coeficiente C' (KPa)	Módulo de deformabilidade E (MPa)
ZG4	Depósito de cobertura e aterros	10, 15 e 18	-	14 - 18	18 - 22	0	1 - 3
ZG3B	Tufos	8 - 49 [20 a 44] ¹	-	18 - 22	22 - 28	30 - 40	20 - 40
ZG3A	Piroclastos	15 - 54 [20 - 38] ¹	-	20 - 22	32 - 38	0	40 - 60
ZG2B	Brechas desagregadas	15 - 53 [30 a 38] ¹	-	22 - 25	32 - 38	40 - 60	100 - 200
ZG2A	Brechas desagregadas e piroclastos	> 60	-	22 - 25	35 - 42	60 - 80 20 - 30 ¹	150 - 300 80 - 120 ¹
ZG1	Basaltos (W1 a W4 e F1 a F4)	-	15 - 100 [> 50] ¹	25 - 27	45 - 55	600 - 1500	1000 - 15000

¹ - Valores para os piroclastos
² - Valores mais frequentes


PLANTA DE LOCALIZAÇÃO
 Escala: 1/5000

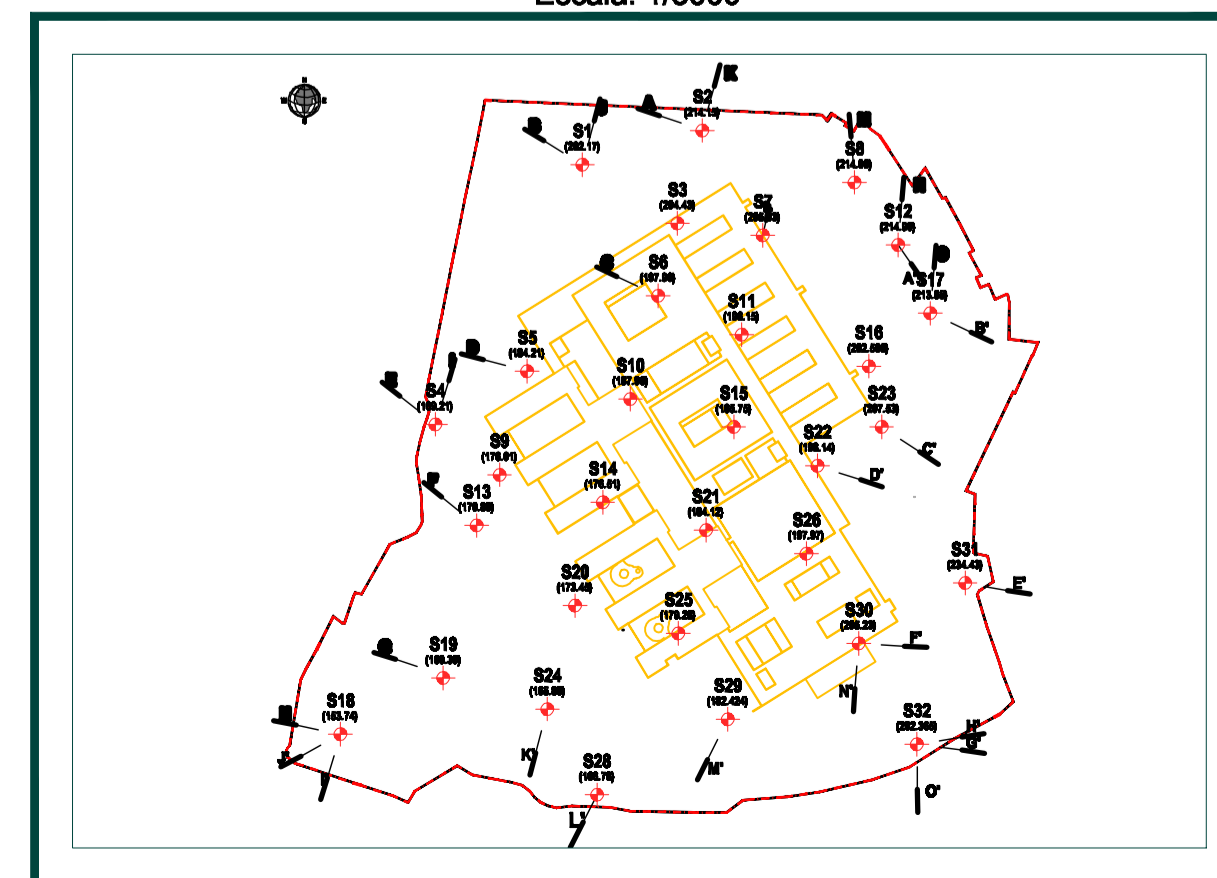

LEGENDA:

- LITOLOGIA**
- Aterro
 - Depósitos de Cobertura
 - Piroclastos
 - Tufos
 - Brechas
 - Basalto

SONDAGENS EXECUTADAS

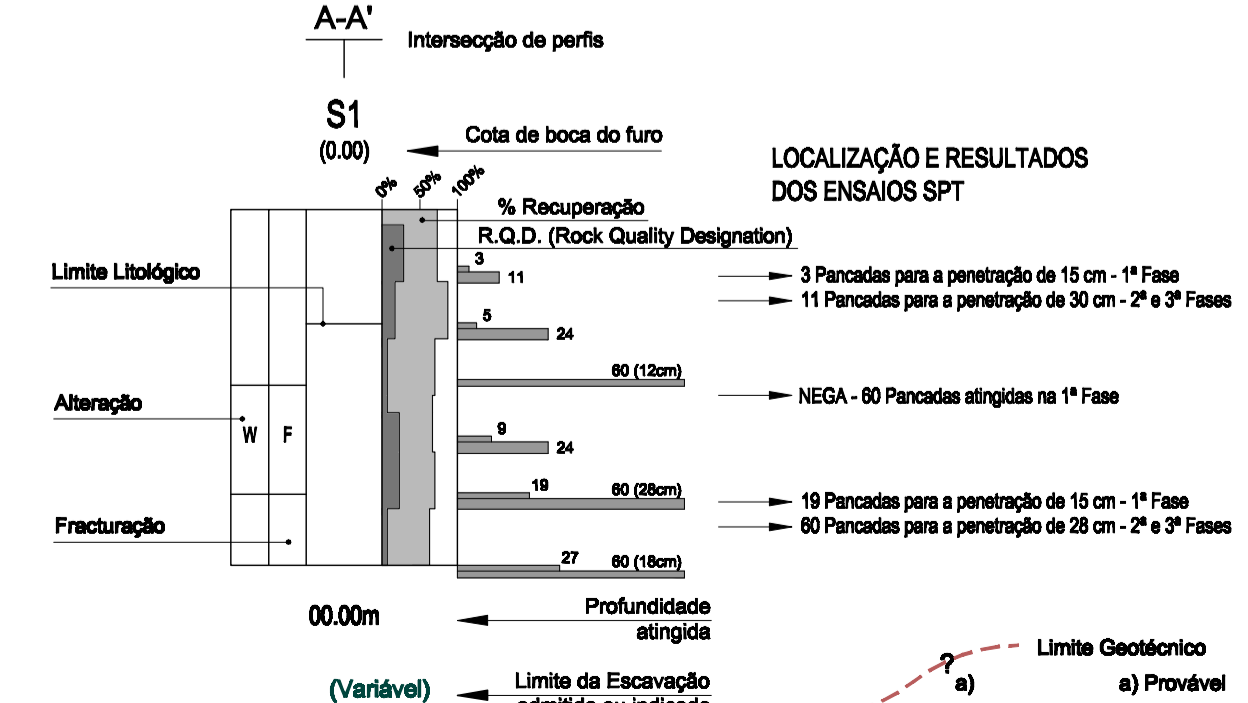

Indice	Alteração	Data	Desenhado	Verificado	Validado
<p>HOSPITAL CENTRAL DA MADEIRA FUNCHAL - MADEIRA</p> <p>PROSPECÇÃO GEOLÓGICO-GEOTÉCNICA</p> <p>PERFIL INTERPRETATIVO K-K'</p>					
Projeto: Paulo Rodrigues Des.: Ana Duro Vix.: Pedro Jordão Vix.: Paulo Rodrigues		Data: Ago. 2008 Escala: V: 1/200 H: 1/600		Desenho Nº: P07/1334-3160/008/08860	